
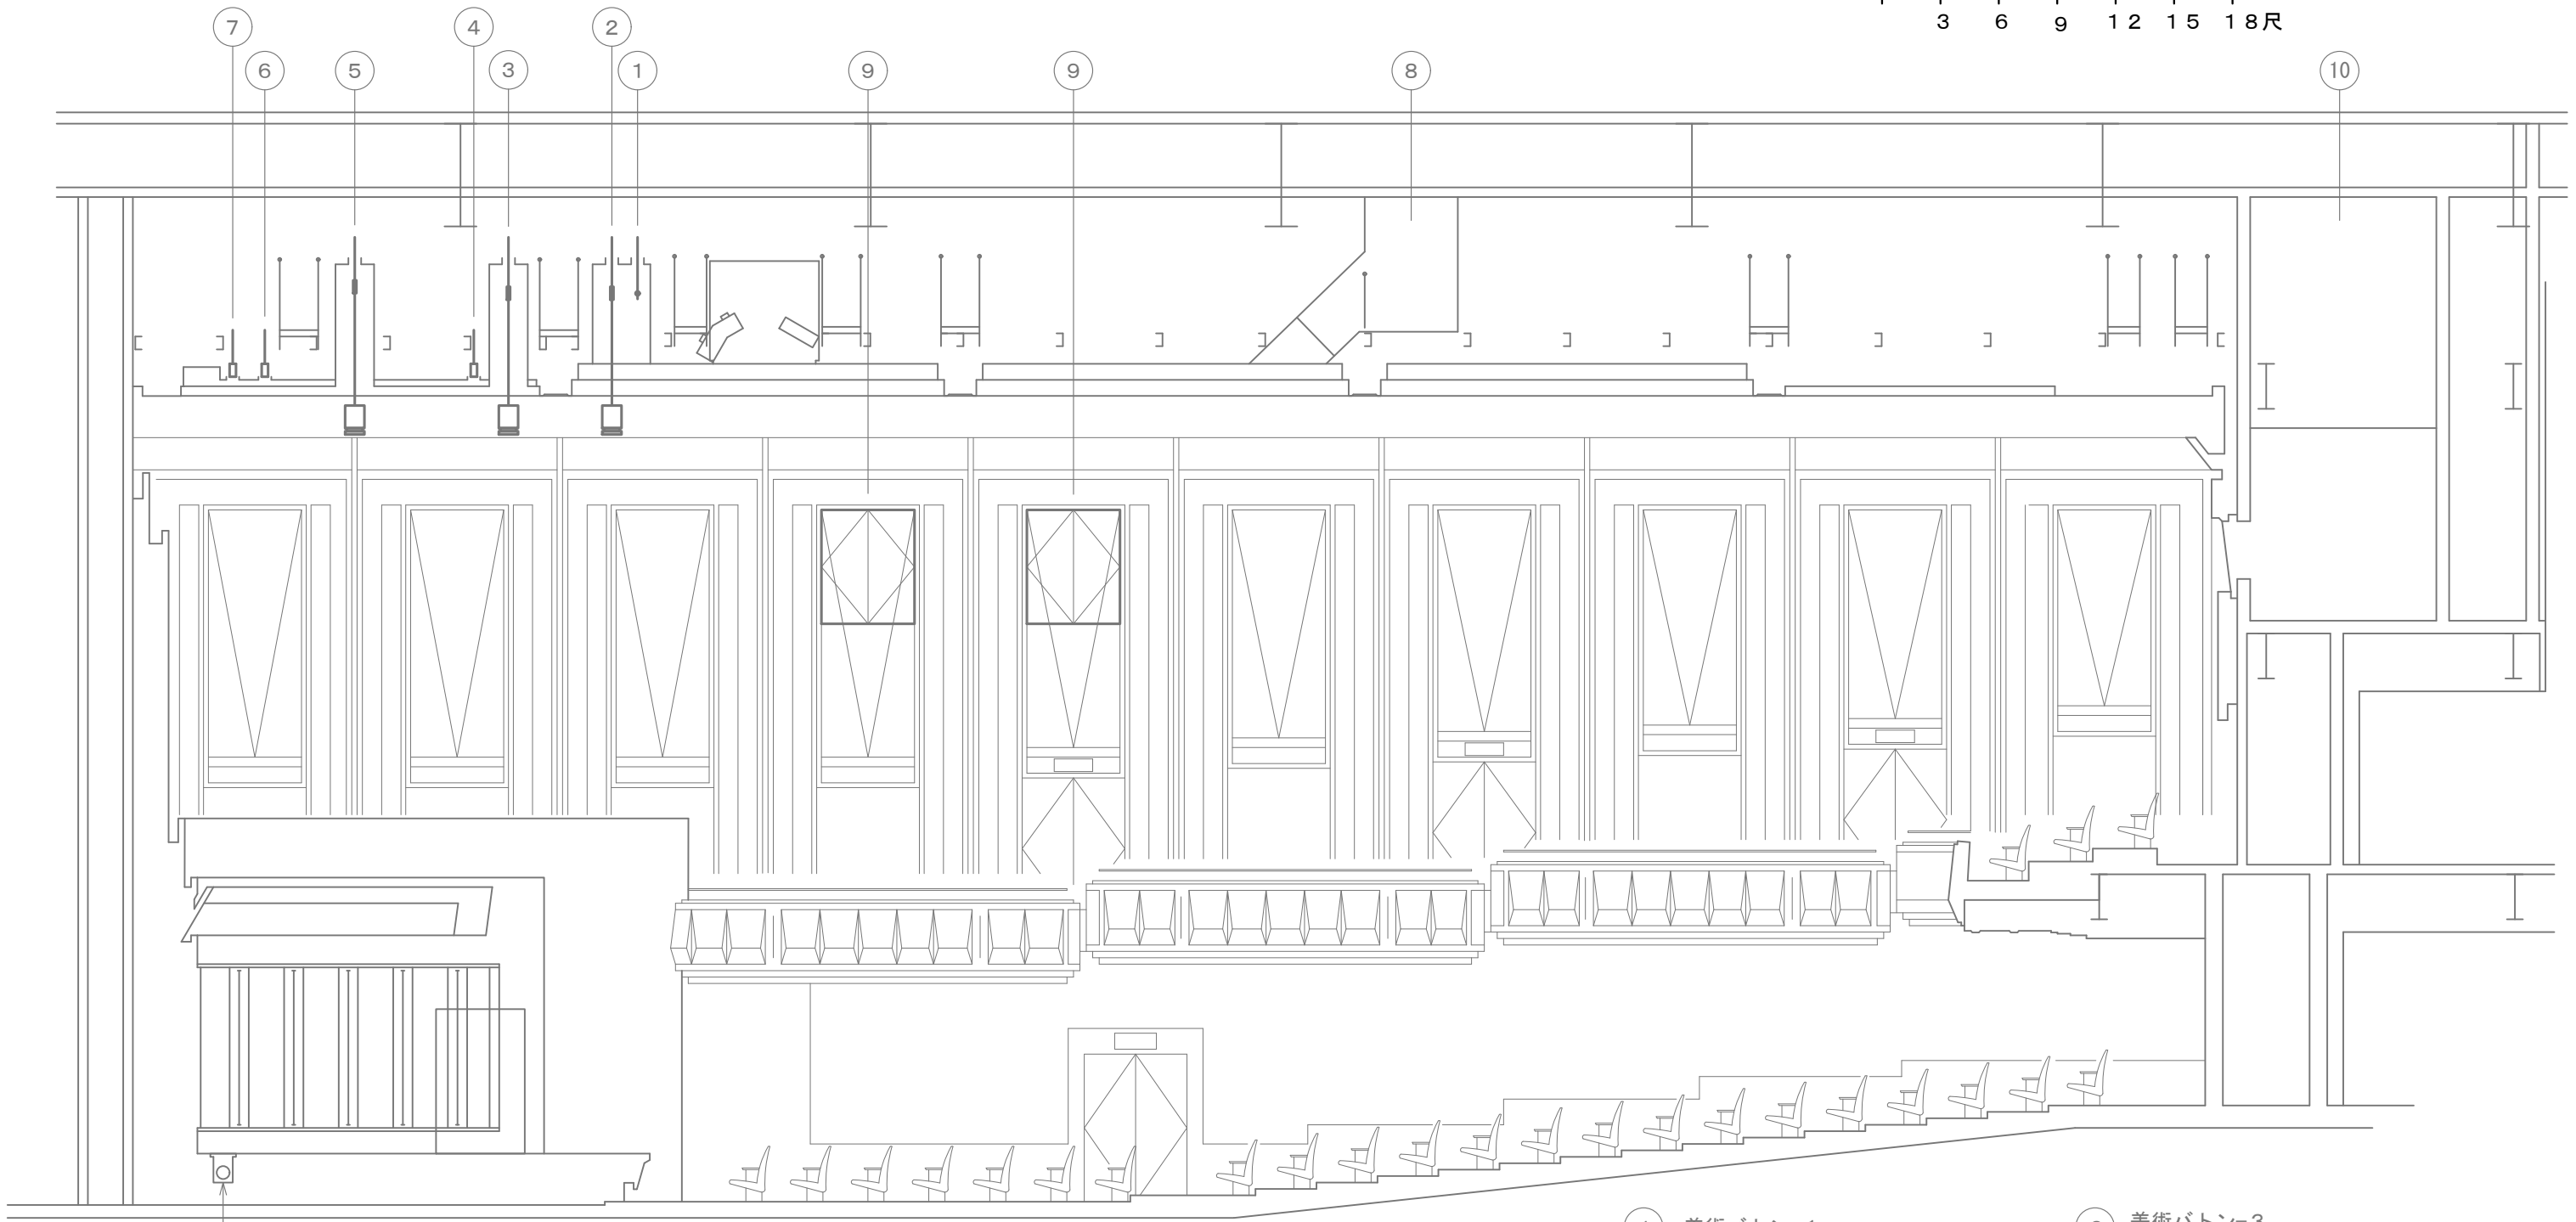


浜離宮朝日ホール 音楽ホール 断面図 A3≒1/100

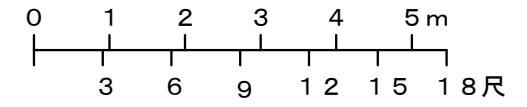

Horizont幕

- | | |
|------------------------|-------------------------|
| ① 美術バトン-1 | ⑥ 美術バトン-3 |
| ② サスペンションライト-1 (1 SUS) | ⑦ 美術バトン-4 |
| ③ サスペンションライト-2 (2 SUS) | ⑧ シーリングライト (CL) |
| ④ 美術バトン-2 | ⑨ フロントサイドライト (Fr) |
| ⑤ サスペンションライト-3 (3 SUS) | ⑩ 調光室・音響室・映写室・センターピンルーム |