


# 有楽町朝日ギャラリー平面図

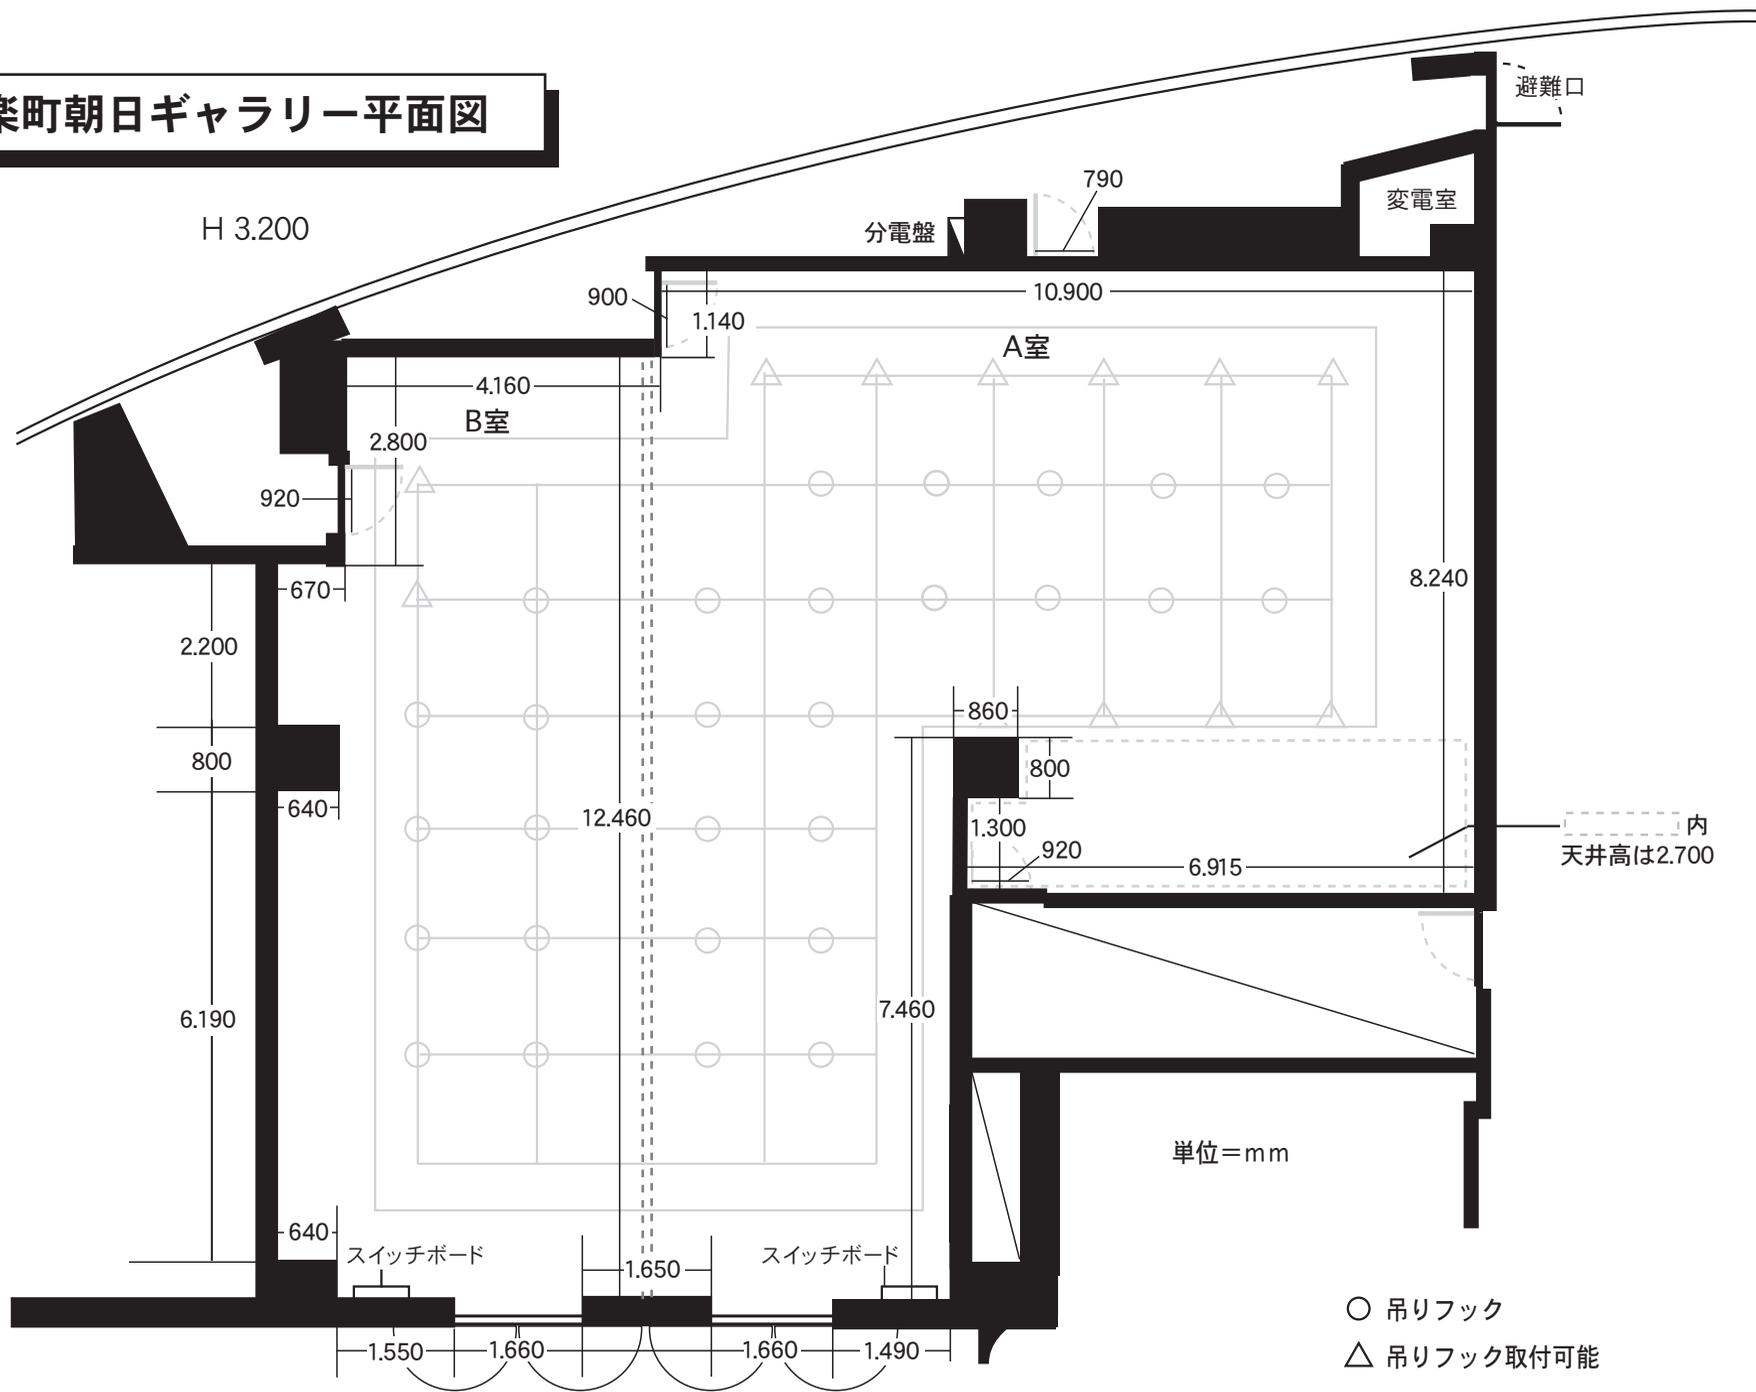

■ A室(105平方<sub>トル</sub>=32坪) B室(51平方<sub>トル</sub>=15坪)

■ A・B両室通し(156平方<sub>トル</sub>=47坪)